



Borghetto del Sole

Camisano Vicentino

Bifamiliare Tipo

Visione prospettica Bifamiliare Tipo



Visione prospettica Bifamiliare Tipo



Visione prospettica Bifamiliare Tipo



Visione prospettica interna Bifamiliare Tipo



Visione prospettica interna Bifamiliare Tipo



Visione prospettica interna Bifamiliare Tipo



Visione prospettica interna Bifamiliare Tipo





Visione prospettica interna Bifamiliare Tipo



Planimetria Generale


Lottizzazione Villa Capra.

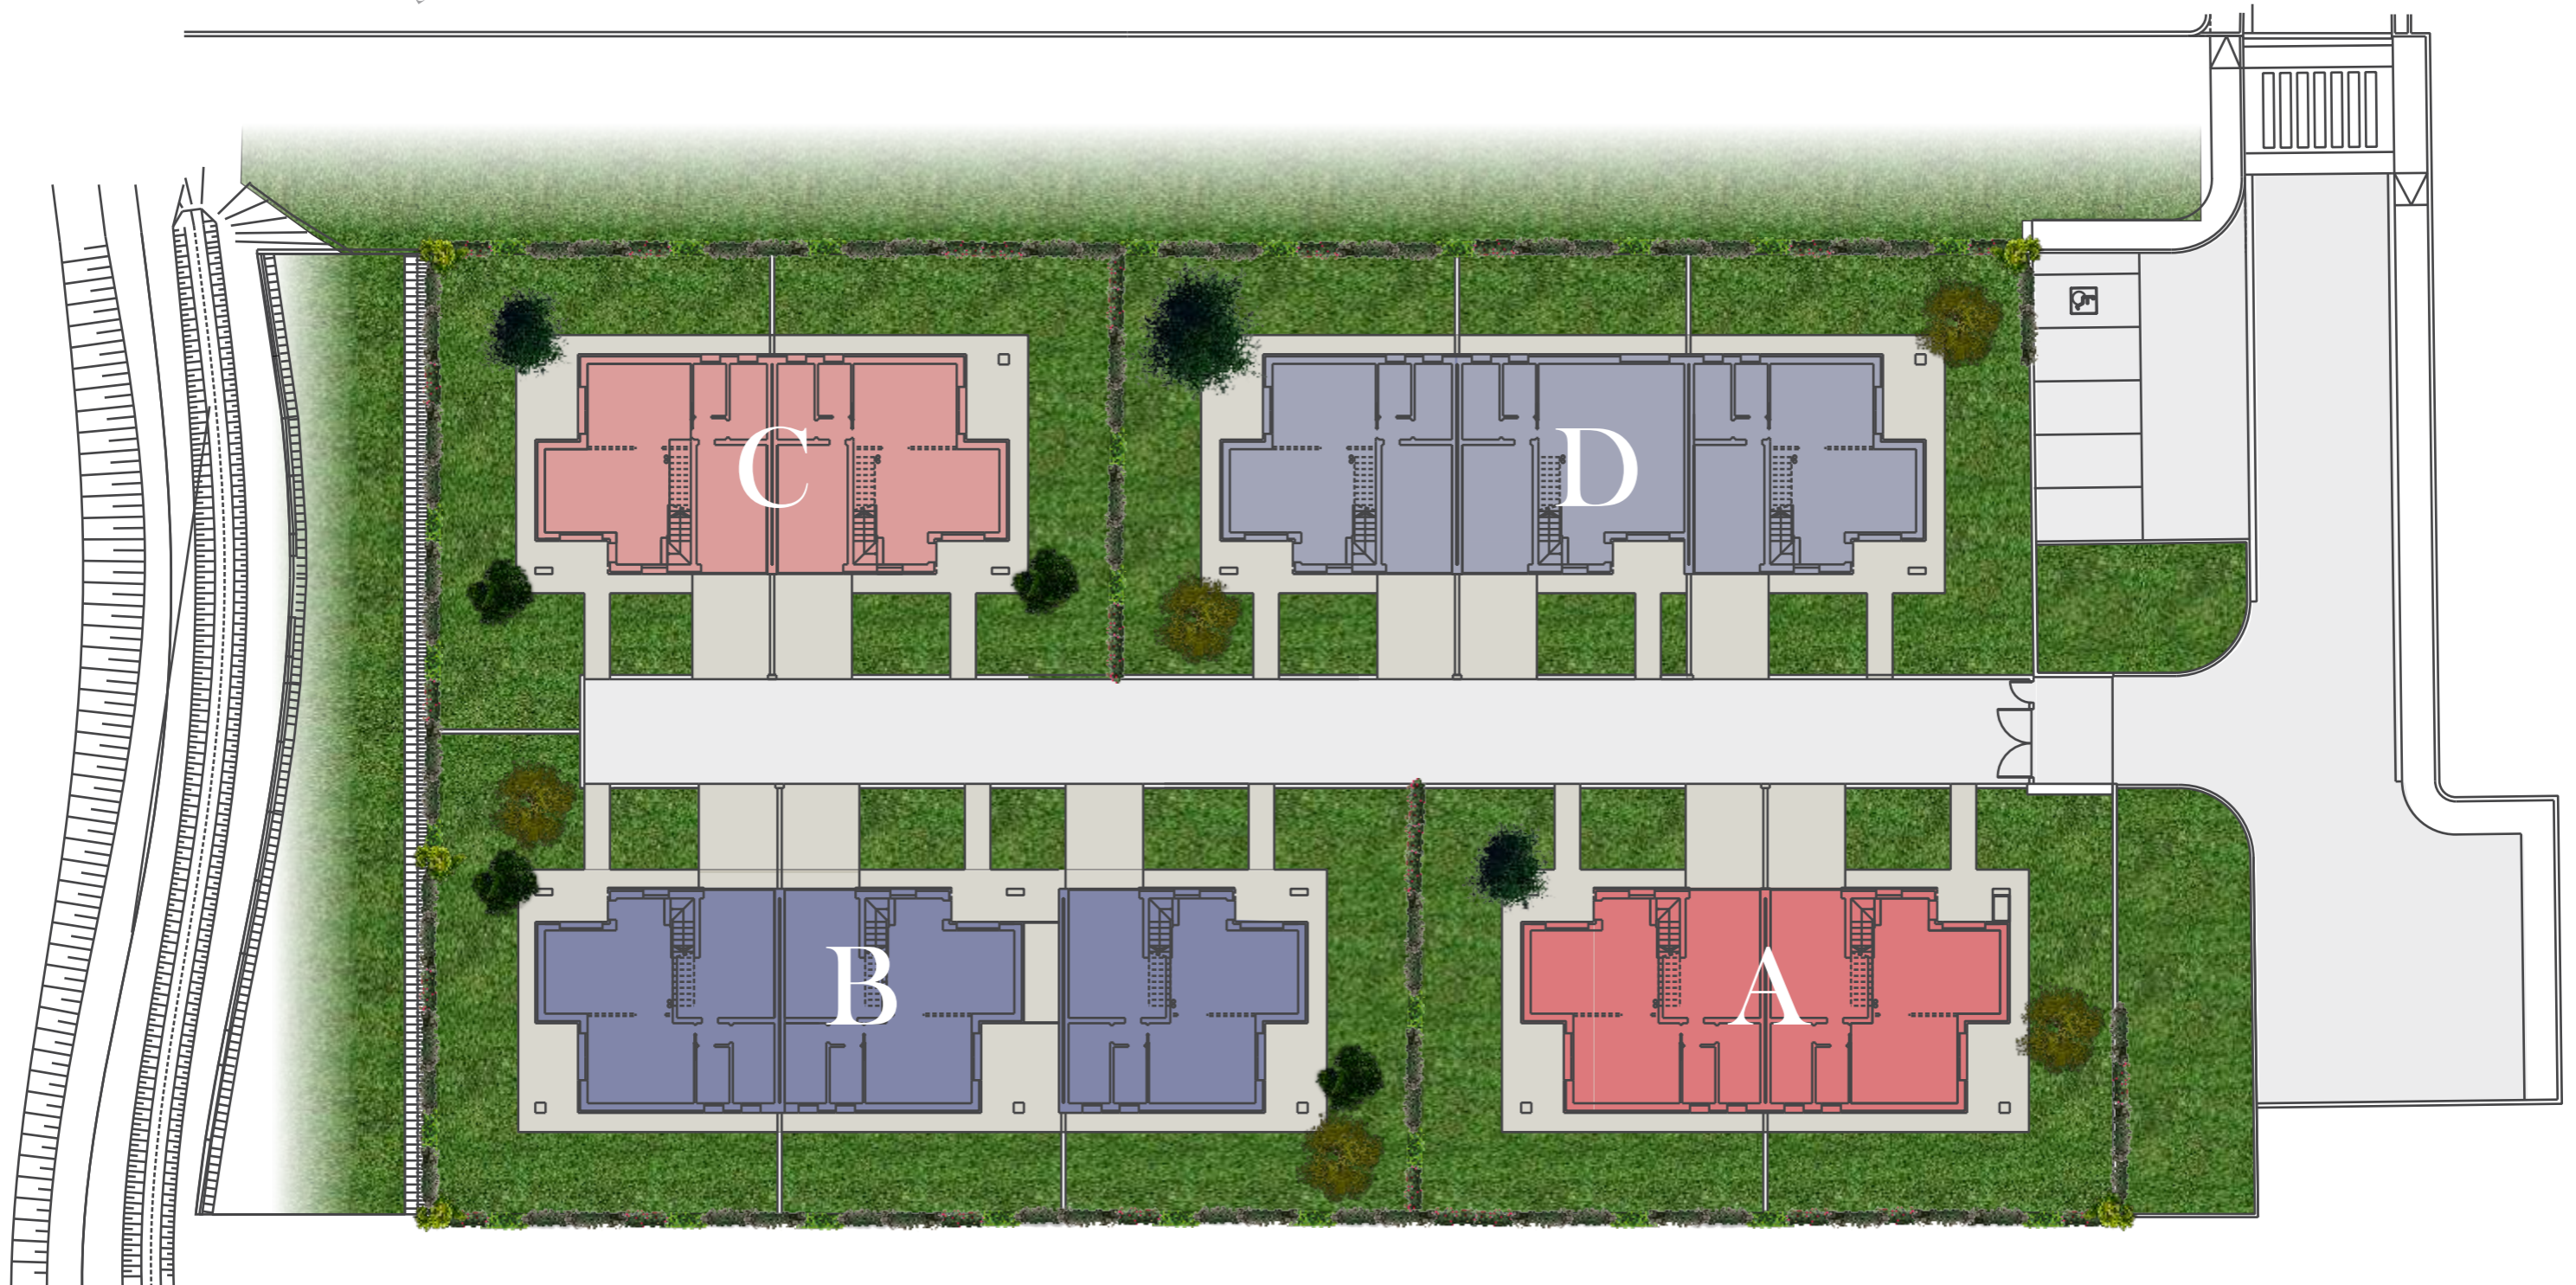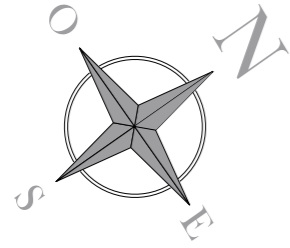

Sistemazione Esterna Bifamiliare 01



Ubicazione

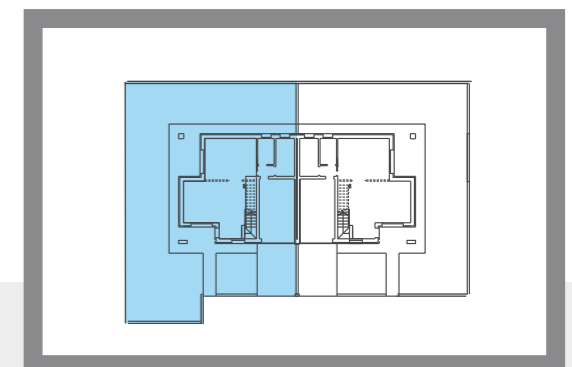

Piano Terra Bifamiliare 01

sc. 1:50




Bifamiliare 01

Legenda

- 1 cucina
- 2 soggiorno
- 3 garage
- 4 disimpegno
- 5 bagno
- 6 lavanderia

Ubicazione

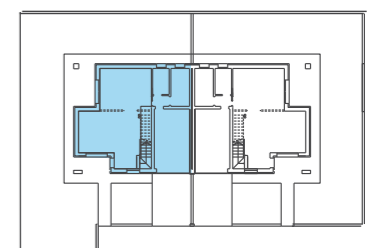

Piano Primo Bifamiliare 01

sc. 1:50




Bifamiliare 01

Legenda

- 1 camera
- 2 camera
- 3 camera
- 4 bagno
- 5 bagno
- 6 disimpegno
- 7 cabina armadio


Ubicazione

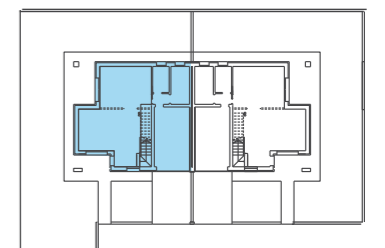

Sistemazione Esterna Bifamiliare 02



Ubicazione

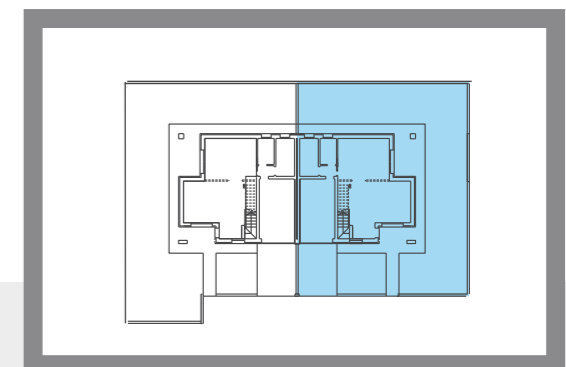

Piano Terra Bifamiliare 02

sc. 1:50




Bifamiliare 02

Legenda

- 1 cucina
- 2 soggiorno
- 3 garage
- 4 disimpegno
- 5 bagno
- 6 lavanderia

Ubicazione

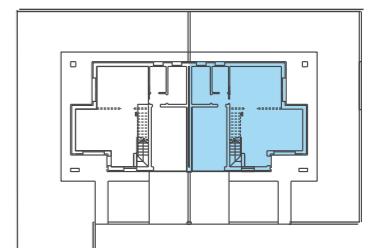

Piano Primo Bifamiliare 02

sc. 1:50



Bifamiliare 02

Legenda

- 1 camera
- 2 camera
- 3 camera
- 4 bagno
- 5 bagno
- 6 disimpegno

Ubicazione

