



Borghetto del Sole

Camisano Vicentino

Trifamiliare Tipo

Visione prospettica Trifamiliare Tipo



Visione prospettica Trifamiliare Tipo



Visione prospettica interna



Visione prospettica interna



Visione prospettica interna



Visione prospettica interna





Visione prospettica interna



Planimetria Generale


Lottizzazione Villa Capra.

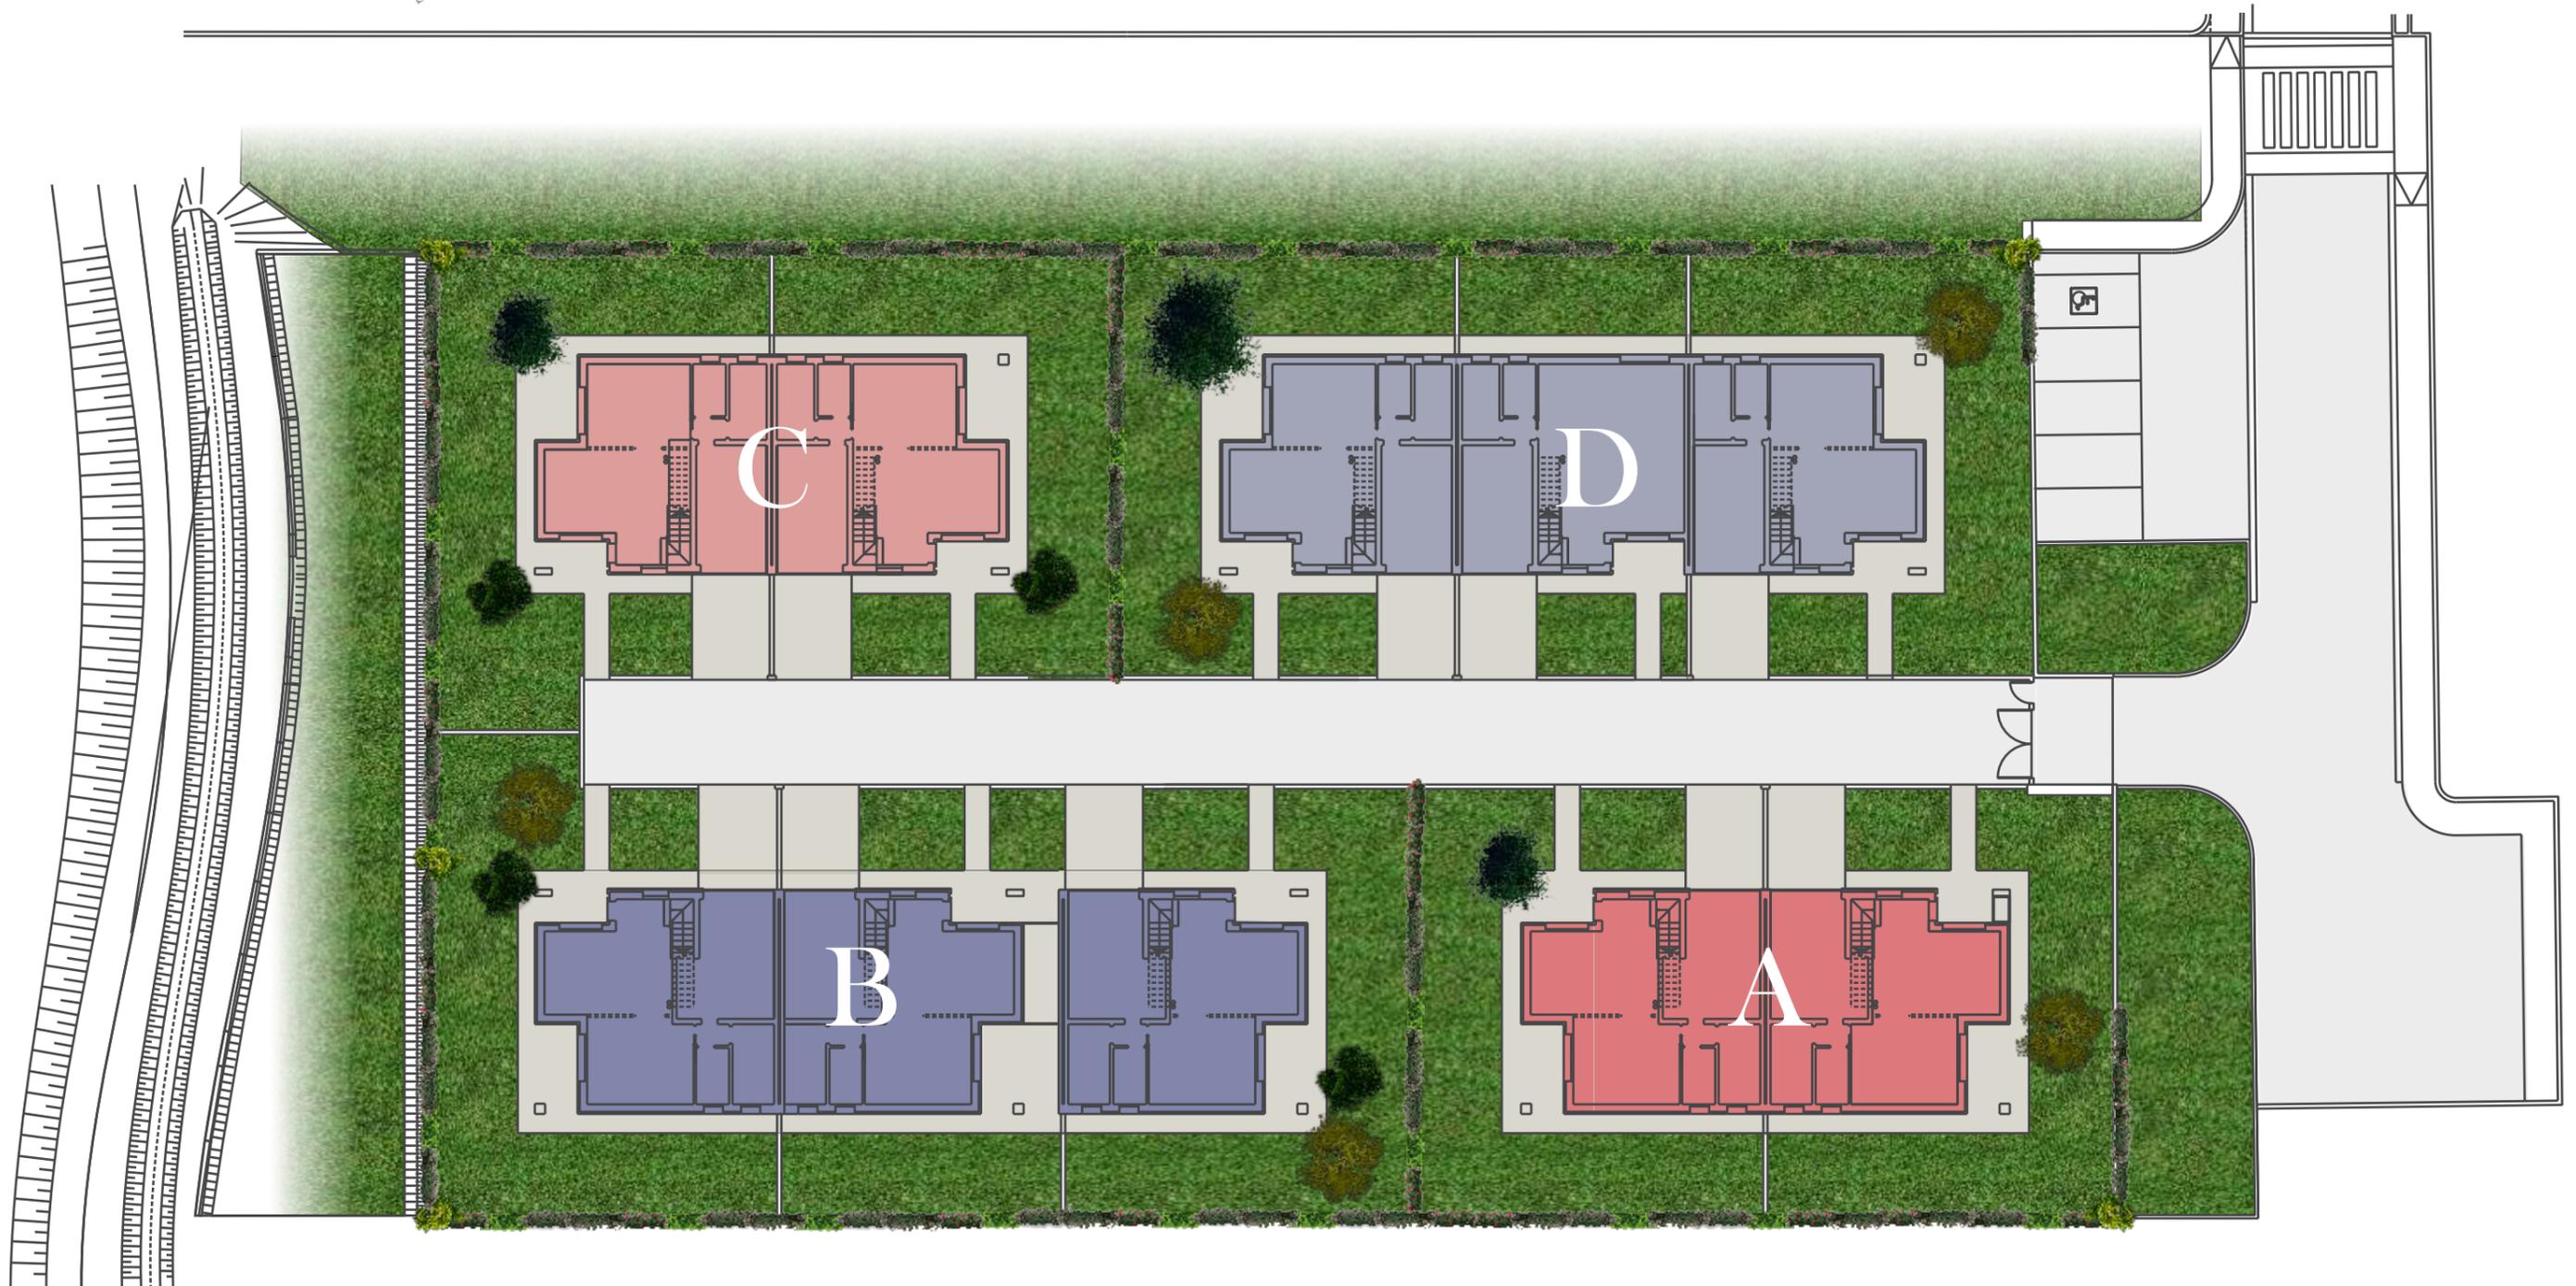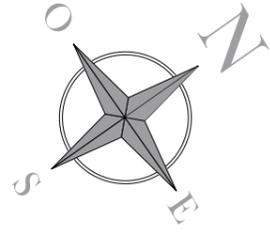

Sistemazione Esterna Trifamiliare Tipo 01



Ubicazione

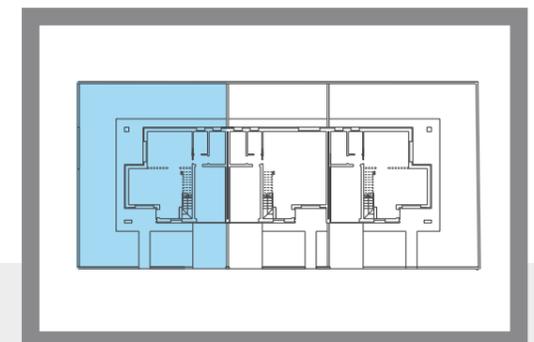

Piano Terra Trifamiliare 01

sc. 1:50




Trifamiliare 01

Legenda

- 1 cucina
- 2 soggiorno
- 3 garage
- 4 disimpegno
- 5 bagno
- 6 lavanderia

Ubicazione

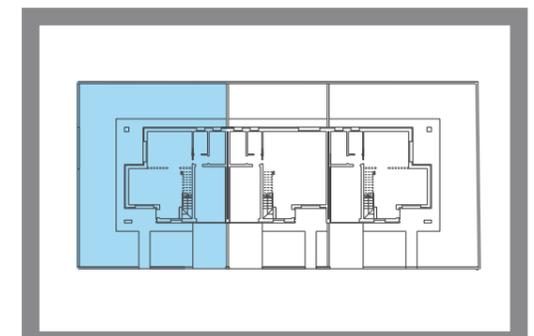

Piano Primo Trifamiliare Tipo 01

sc. 1:50




Trifamiliare 01

Legenda

- 1 camera
- 2 camera
- 3 camera
- 4 bagno
- 5 bagno
- 6 disimpegno
- 7 cabina armadio

Ubicazione

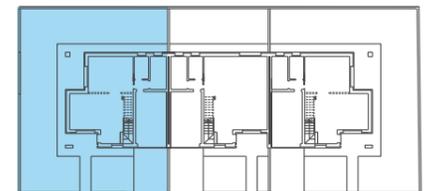


Sistemazione Esterna Trifamiliare 02



↑
Accesso
Carraio

↑
Accesso
Pedonale

Ubicazione

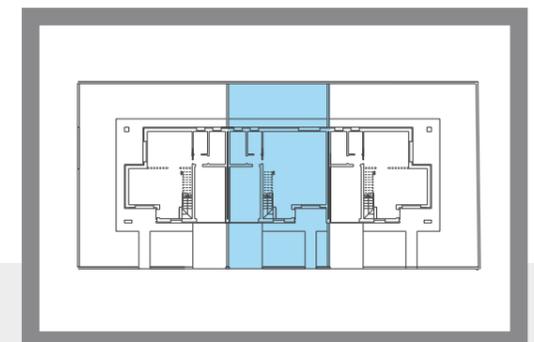

Piano Terra Trifamiliare Tipo 02

sc. 1:50




Trifamiliare 02

Legenda

- 1 cucina
- 2 soggiorno
- 3 garage
- 4 disimpegno
- 5 bagno
- 6 lavanderia

Ubicazione

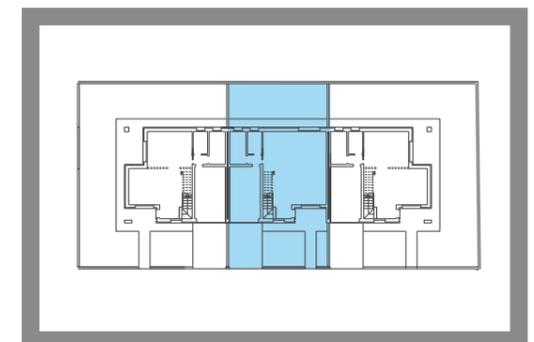

Piano Primo Trifamiliare Tipo 02

sc. 1:50




Trifamiliare 02


Legenda

- 1 camera
- 2 camera
- 3 camera
- 4 bagno
- 5 bagno
- 6 disimpegno
- 7 cabina armadio

Ubicazione

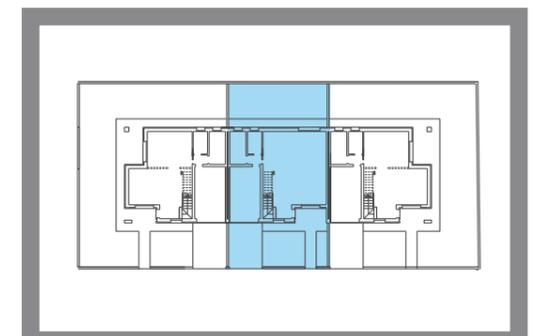


Sistemazione Esterna Trifamiliare Tipo 03

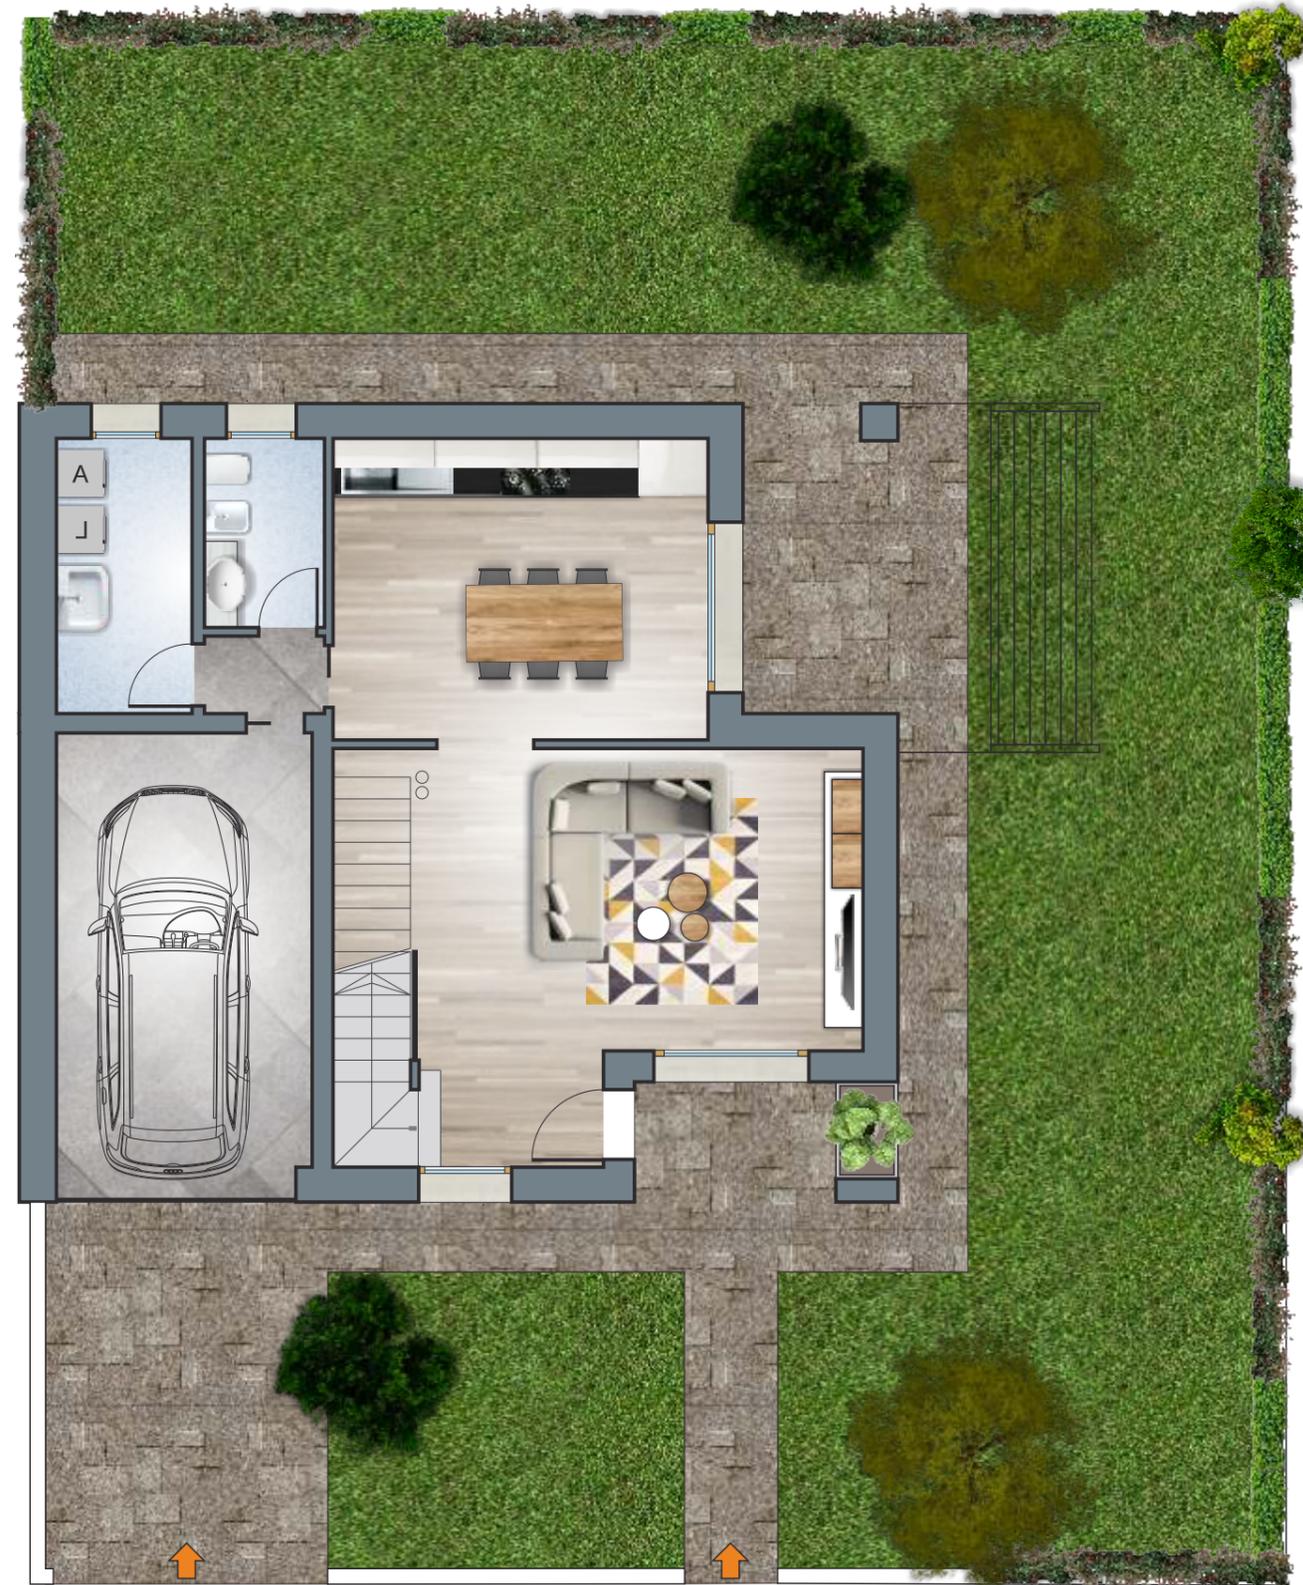

Accesso
Pedonale

Accesso
Carraio

Ubicazione

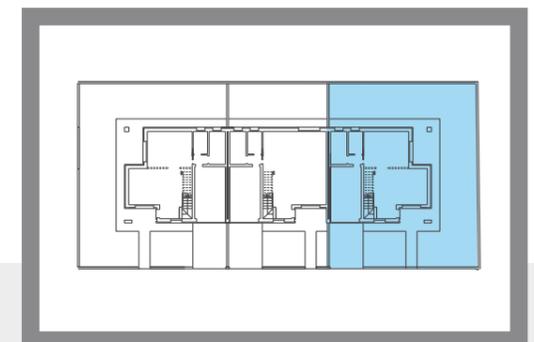

Piano Terra Trifamiliare 03

sc. 1:50




Trifamiliare 03

Legenda

- 1 cucina
- 2 soggiorno
- 3 garage
- 4 disimpegno
- 5 bagno
- 6 lavanderia

Ubicazione

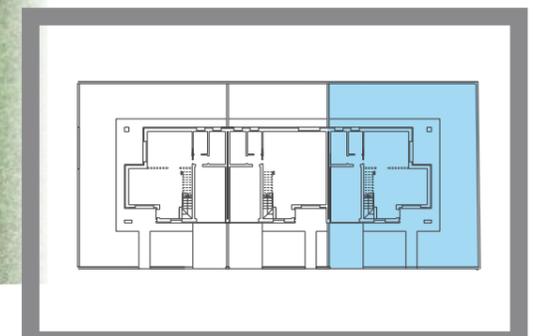

Piano Primo Trifamiliare Tipo 03

sc. 1:50



Trifamiliare 03

Legenda

- 1 camera
- 2 camera
- 3 camera
- 4 bagno
- 5 bagno
- 6 disimpegno

Ubicazione

